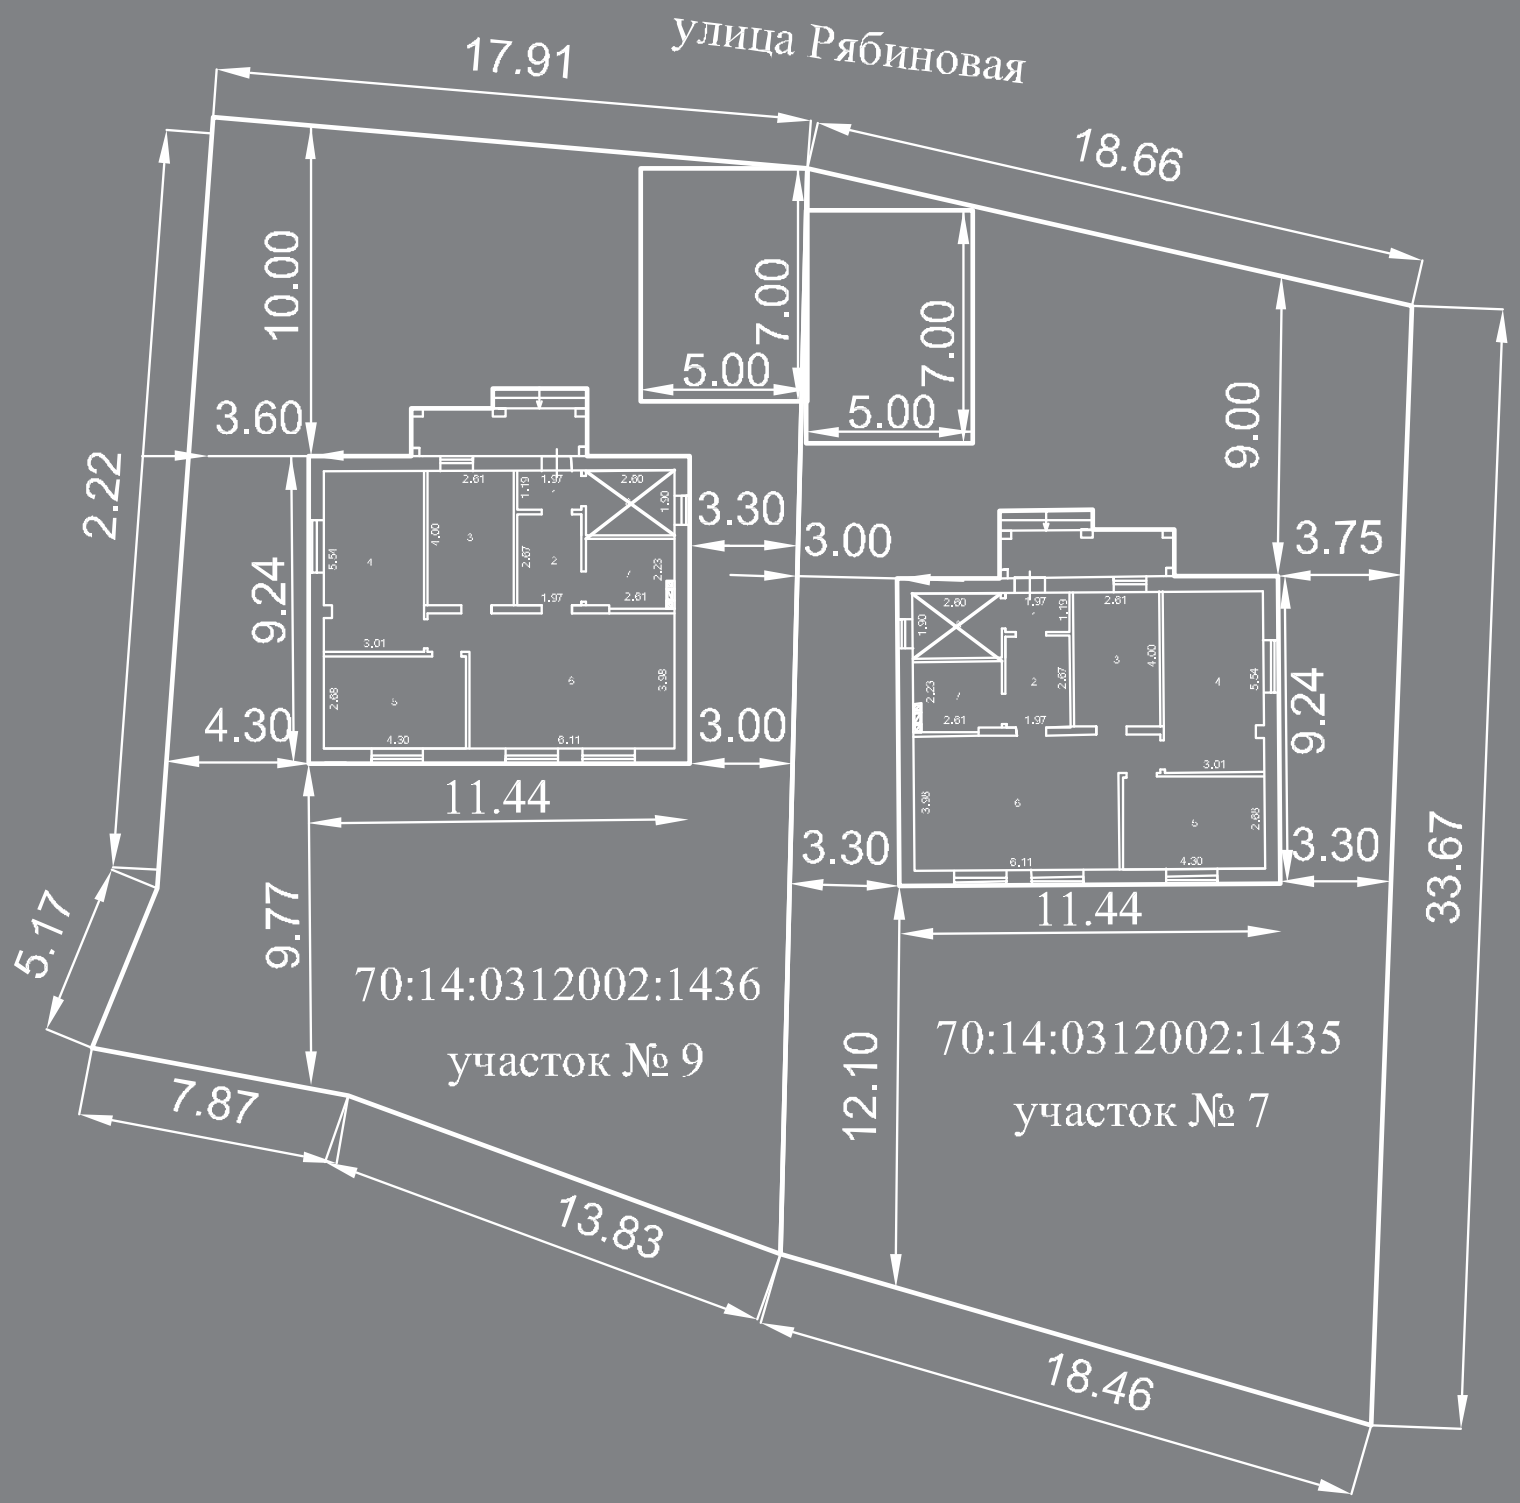
улица Рябиновая
17.91
18.66
С
Ю
10.00
7.00
5.00
7.00
5.00
9.00
3.60
2.22
3.30
3.00
3.75
9.24
4.30
3.00
11.44
9.24
3.30
3.30
11.44
33.67
5.17
9.77
70:14:0312002:1436
участок № 9
12.10
70:14:0312002:1435
участок № 7
7.87
13.83
18.46